

04015033012050012

14019

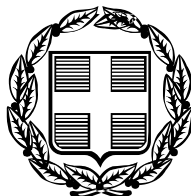

ΕΦΗΜΕΡΙΣ ΤΗΣ ΚΥΒΕΡΝΗΣΕΩΣ

ΤΗΣ ΕΛΛΗΝΙΚΗΣ ΔΗΜΟΚΡΑΤΙΑΣ

ΤΕΥΧΟΣ ΤΕΤΑΡΤΟ **Αρ. Φύλλου 1503**

30 Δεκεμβρίου 2005

ΠΕΡΙΕΧΟΜΕΝΑ

ΑΠΟΦΑΣΕΙΣ

ΑΠΟΦΑΣΕΙΣ

Αριθ. 3875 (1)

Άρση αναδάσωσης από έκταση 9,740 στρ. στη θέση «Παλαιοκούνδουρα» Δήμου Μάνδρας Νομαρχίας Δυτ. Αττικής.

Ο ΓΕΝΙΚΟΣ ΓΡΑΜΜΑΤΕΑΣ ΠΕΡΙΦΕΡΕΙΑΣ ΑΤΤΙΚΗΣ

Έχοντας υπόψη:

1. Το άρθρο 7 του ν. 2503/1997 «Διοίκηση, Οργάνωση Περιφέρειας κ.λπ.».
2. Τις διατάξεις του ν. 998/1979 «Περί Προστασίας των Δασών και των δασικών εν γένει εκτάσεων της Χώρας και συγκεκριμένα του αρθ. 44 παρ. 3.
3. Τις υπ' αριθμ. 160417/1180/8.7.1980 και 182447/3049/24.9.1980 δ/γές του Υπουργείου Γεωργίας.
4. Τις διατάξεις του άρθρου 1 του ν. 3208/2003 «περί προστασίας δασικών οικοσυστημάτων ...».
5. Την υπ' αριθμ. 686/1978 απόφ. κήρυξης αναδασωτέας Νομάρχη Δυτ. Αττικής.
6. Την υπ' αριθμ. 4381/20.10.2005 πρόταση-εισήγηση του Δασαρχείου Αιγάλεω με την οποία προτείνεται η μερική άρση της 686/1978 αποφ. κήρυξης αναδασωτέας Νομάρχη Δυτ. Αττικής από επιφάνεια 9,740 στρ. στη θέση «Παλαιοκούνδουρα» περιφερείας Δήμου Μάνδρας, διότι υπάγεται στην παρ. 10 του άρθ. 21 του, ν. 3208/2003 (μη δασική στον Π.Κ.Χ. του ν. 248/1976).
7. Τη σχετική εισήγηση της Δ/νσης Δασών Δυτ. Αττικής, αποφασίζουμε:

Αίρουμε την αναδάσωση από επιφάνεια εννέα στρεμμάτων και επτακοσίων σαράντα χιλιοστών του στρέμματος (9,740 στρεμ.), ευρύτερης περιοχής που κηρύχθηκε αναδασωτέα με την υπ' αριθμ. 686/1978 απόφ. Νομάρχη Δυτ. Αττικής και βρίσκεται στη θέση «Παλαιοκούνδουρα» περιφερείας Δήμου Μάνδρας Νομαρχίας Δυτ. Αττικής, όπως απεικονίζεται με στοιχεία Α,Β,Γ,Δ,Ε,Ζ,Η,Θ,Ι,Α, στο από 20.10.2005 συνημμένο απόσπασμα χάρτη Γ.Υ.Σ. κλιμ 1:5000 (ΑΦ. 6431/8 και 6432/7) το οποίο αποτελεί αναπόσπαστο μέρος της αποφάσεως αυτής, προκειμένου να αποκατασταθεί η πραγματικότητα σύμφωνα με τα νέα δεδομένα (έκταση μη υπαγόμενη στις διατάξεις της δασικής νομοθεσίας).

Κατά τα λοιπά ισχύει η υπ' αριθμ. 686/1978 απόφ. Νομάρχη Δυτ. Αττικής.

Η απόφαση αυτή να δημοσιευθεί στην Εφημερίδα της Κυβερνήσεως.

Αθήνα, 15 Δεκεμβρίου 2005


Ο Γενικός Γραμματέας Περιφέρειας
ΧΑΡΑΛΑΜΠΟΣ ΜΑΝΙΑΤΗΣ


ΕΘΝΙΚΟ ΤΥΠΟΓΡΑΦΕΙΟ
Για τεχνικούς λόγους στο σχεδιάγραμμα έγινε σμίκρυνση κατά ποσοστό 80 %

ΑΚΡΙΒΕΣ ΑΝΤΙΓΡΑΦΟ
ΠΑΥΛΟΣ ΒΟΥΓΙΟΥΚΟΣ
ΔΙΟΙΚΗΤΙΚΟΣ

ΤΟΠΟΓΡΑΦΙΚΟ ΔΙΑΓΡΑΜΜΑ

Σε απόσπασμα χαρτών ΓΥΣ κλιμ. 1:5000 (6431/8 & 6432/7), της έκτασης στη θέση «Παλαιοκούνδουρα» Δ. Μάνδρας εμβαδού 9, 740 στρ. και υπό στοιχεία Α, Β, Γ, Δ, Ε, Ζ, Η, Θ, Ι, Κ, Α (κίτρινο χρώμα) για την οποία τροποποιείται η υπ΄αριθμ. 686/13-6-78 απόφαση Αναπληρωτή Νομάρχη Διαμερίσματος Δυτ. Αττικής και αίρεται η αναδασωτέα. (περιλαμβάνεται υπό σμίκρινση και το απόσπασμα χάρτη που συνόδευε την ανωτέρω απόφαση, όπου σημειώνεται η περιοχή που αίρεται η αναδασωτέα)

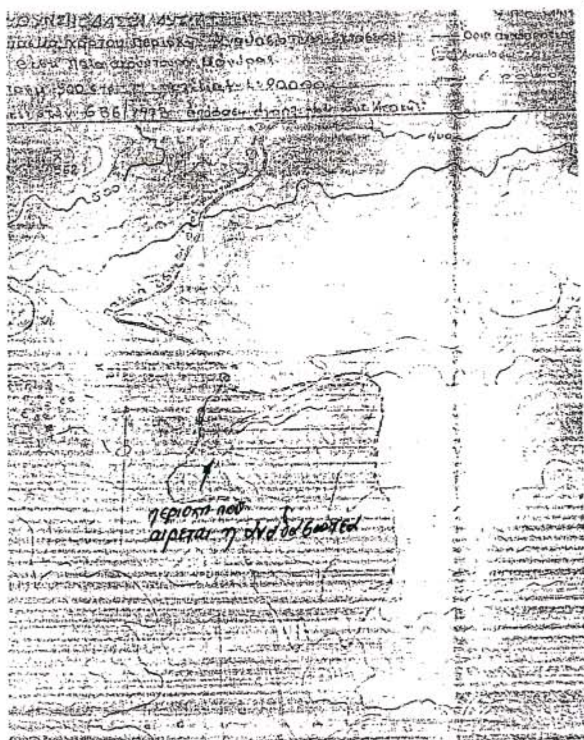

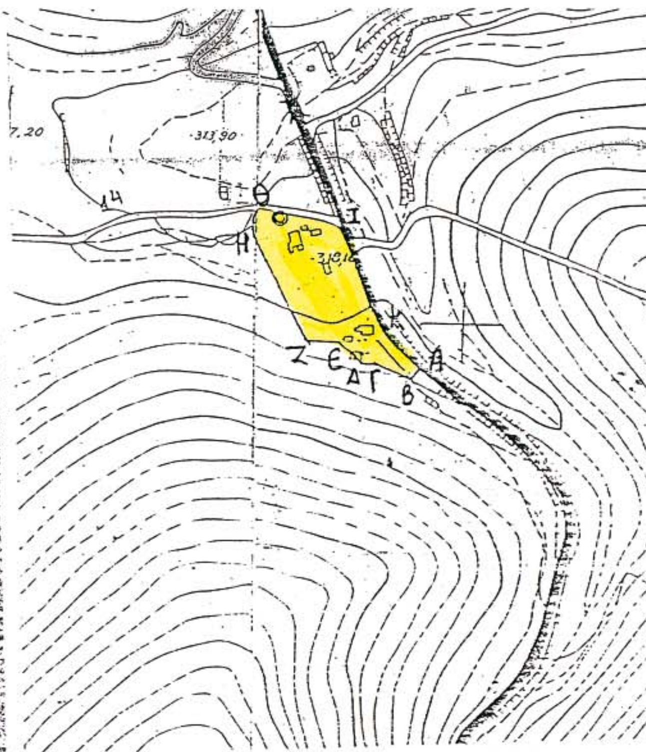

Αιγάλεω τη 20-10-05
Η Συντάκτρια

Οικονόμου Βασιλική

Αιγάλεω 10-10-05
Ο Δασάρχης



ΧΡΗΣΤΟΣ ...ΑΚΗΣ
ΔΑΣΟΛΟΓΟΣ

Αιγάλεω 22-11-05
Ο Δ/ντης Δασών Δ. Αττ.

Δ. Πασιαλής
Δασολόγος

Ανήκει στην 3875/15.12.05 Απόφαση μας
Ο Γεν. Γραμ. Περ. Αττικής

ΧΑΡΑΛΑΜΠΟΣ ΜΑΝΙΑΤΗΣ

Αριθ. 7994 (2)

Εν μέρει ανάκληση της αριθμ. 2901/15.12.1982 Απόφασης Νομάρχη Ν. Κεφ/νίας περί κήρυξης έκτασης ως αναδασωτέας και άρση αναδάσωσης για έκταση εμβαδού 5,472 στρεμμάτων στη θέση «Ρογδιές» περιοχής Αγκώνα Δήμου Αργοστολίου Ν. Κεφ/νιάς.

Ο ΓΕΝΙΚΟΣ ΓΡΑΜΜΑΤΕΑΣ
ΠΕΡΙΦΕΡΕΙΑΣ ΙΟΝΙΩΝ ΝΗΣΙΩΝ

Έχοντας υπόψη:

1. Τις περί Διοικητικής αποκέντρωσης διατάξεις του άρθρου 5 του ν. 3200/1955 όπως τροποποιήθηκε και συμπληρώθηκε μεταγενέστερα με το ν.δ. 532/1970.

2. Τις διατάξεις του άρθρου 44 του ν. 998/1979 «περί προστασίας των δασών και των δασικών εν γένει εκτάσεων της χώρας».

3. Τις διατάξεις του άρθρου 21 παρ. 2 του ν. 3208/2003 «Προστασία των δασικών οικοσυστημάτων, κατάρτιση δασολογίου, ρύθμιση εμπραγμάτων δικαιωμάτων επί δασών και δασικών εν γένει εκτάσεων και άλλες διατάξεις».

4. Την υπ' αριθμ. 1099/26.10.2004 διαταγή του Υπουργείου Αγροτικής Ανάπτυξης και Τροφίμων.

5. Τις υπ' αριθμ. α) 160417/1180/8.7.1980 και β) 182447/3049/24.9.1980 διαταγές του Υπουργείου Γεωργίας.

6. Το άρθρου 3 του ν. 2218/13.6.1994 «περί ίδρυσης Νομαρχιακής Αυτοδιοίκησης, τροποποίησης διατάξεων για την πρωτοβάθμια αυτοδιοίκηση και την περιφέρεια και άλλες διατάξεις» όπως τροποποιήθηκε μεταγενέστερα.

7. Το άρθρου 7 του ν. 2503/30.5.1997 «Διοίκηση, οργάνωση, στελέχωση της περιφέρειας, ρύθμιση θεμάτων για την τοπική αυτοδιοίκηση και άλλες διατάξεις».

8. Την υπ' αριθμ. 87234/7539/3.9.1997 εγκύκλιος διαταγή Υπουργού Γεωργίας.

9. Την υπ' αριθμ. 107143/1057/18.9.2003 διαταγή Υφυπουργού Γεωργίας.

10. Την υπ' αριθμ. 2901/25.12.1982 απόφαση Νομάρχη Ν. Κεφ/νίας, με την οποία κηρύχθηκε αναδασωτέα έκταση εμβαδού 110 στρεμμάτων.

11. Την υπ' αριθμ. 6833/18.10.2005 εισήγηση της Δ/νσης Δασών Ν. Κεφ/νιάς, με την οποία προτείνεται η άρση της αναδάσωσης για την αναφερόμενη στο θέμα έκταση, γιατί διαπιστώθηκε ότι αυτή εμπίπτει στις διατάξεις της παρ. 6α του άρθρου 3 του ν. 998/1979, αποφασίζουμε:

1. Ανακαλούμε εν μέρει την υπ' αριθμ. 2901/15.12.1982 απόφαση του Νομάρχη Ν. Κεφ/νίας περί κήρυξης έκτασης ως αναδασωτέας και αίρουμε την αναδάσωση για το τμήμα της εμβαδού 5,472 στρεμμάτων που βρίσκεται στη θέση «Ρογδιές» περιοχής Αγκώνα περιφέρειας Δήμου Αργοστολίου Ν. Κεφ/νιάς και προσδιορίζεται από τα στοιχεία. Α-Β-Γ-Δ-Ε-Ζ-Η-Θ-Ι-Α, όπως φαίνονται στο συνημμένο απόσπασμα χάρτη Γ.Υ.Σ. κλίμακας 1:5.000. το οποίο αποτελεί αναπόσπαστο μέρος της απόφασης αυτής και ορίζεται ως εξής:

Ανατολικά: Με αναδασωτέα έκταση.

Δυτικά: Με αναδασωτέα έκταση.

Βόρεια: Με αναδασωτέα έκταση.

Νότια: Με αναδασωτέα έκταση.

2. Κατά τα λοιπά ισχύει η υπ' αριθμ. 2901/15.12.1982 απόφαση Νομάρχη Ν. Κεφ/νίας.

Η απόφαση αυτή να δημοσιευθεί στην Εφημερίδα της Κυβερνήσεως.

Κέρκυρα, 5 Δεκεμβρίου 2005

Ο Γενικός Γραμματέας Περιφέρειας
ΣΩΤΗΡΙΟΣ ΒΟΣΔΟΥ

ΕΛΛΗΝΙΚΗ ΔΗΜΟΚΡΑΤΙΑ
ΠΕΡΙΦΕΡΕΙΑ ΙΟΝΙΩΝ ΝΗΣΙΩΝ
Δ/ΝΣΗ ΔΑΣΩΝ ΚΕΦ/ΝΙΑΣ

Ανήκει στην αριθμ.: 7991/6-12-05
Απόφαση Γενικού Γραμματέα Π.Ι.Ν.
ΑΠΟΣΠΑΣΜΑ ΧΑΡΤΗ Γ.Υ.Σ. με αριθμ.: **6112/8**
ΔΗΜΟΣ : ΑΡΓΟΣΤΟΛΙΟΥ
ΠΕΡΙΟΧΗ: ΑΓΚΩΝΑΣ
ΘΕΣΗ : «ΡΟΓΔΙΕΣ»
ΚΛΙΜΑΚΑ : 1: 5.000



Ακριβές Αντίγραφο
Αργοστόλι 19-12-05
Το Διοικητικό Γραφείο

ΥΠΟΜΝΗΜΑ :

 **Α-Β-Γ-Δ-Ε-Η-Θ-Ι-Α : Όρια έκτασης εμβαδού 5,472 στρεμμάτων στην οποία αίρεται η αναδάσωση**

ΕΘΝΙΚΟ ΤΥΠΟΓΡΑΦΕΙΟ
Για τεχνικούς λόγους στο σχεδιάγραμμα έγινε σμίκρυνση κατά ποσοστό 78 %

ΘΕΩΡΗΘΗΚΕ Κέρκυρα 6-12-2005 - Ο - ΓΕΝΙΚΟΣ ΓΡΑΜΜΑΤΕΑΣ Π.Ι.Ν. ΣΩΤΗΡΙΟΣ ΒΟΣΔΟΥ	ΘΕΩΡΗΘΗΚΕ Αργοστόλι ...18.10.05 - Ο - Δ/ΝΤΗΣ ΔΑΣΩΝ	Αργοστόλι ...18.10.05 - Ο - ΣΥΝΤΑΚΤΗΣ Ιάκωβος Χαριζάνης Δασολόγος

Αριθ. 18169 (3)

Καθορισμός ορίων αιγιαλού, παραλίας στη θέση «Φτελιά», (Γιαλισκάρι), νήσου Μυκόνου.

Ο ΓΕΝΙΚΟΣ ΓΡΑΜΜΑΤΕΑΣ
ΠΕΡΙΦΕΡΕΙΑΣ ΝΟΤΙΟΥ ΑΙΓΑΙΟΥ

Έχοντας υπόψη:

1. Τις διατάξεις των άρθρων 3, 4, 5 και 6 του ν. 2971/2001 (ΦΕΚ 285/τ.Α/19.12.2001) «περί αιγιαλού και παραλίας».

2. Τις διατάξεις του άρθρου του ν.δ. 439/1970 «περί συμπληρώσεως των διατάξεων περί αιγιαλού».

3. Τις διατάξεις του άρθρου 5 του ν. 3200/1955 «περί διοικητική αποκέντρωσης», όπως αυτές τροποποιήθηκαν και ισχύουν σήμερα με τα ν.δ. 532/1970, β.δ. 704/1970, β.δ. 705/1970, β.δ. 192/1972, π.δ. 71/1984, π.δ. 347/1986, ν. 2026/1992 και π.δ. 97/1993.

4. Τις διατάξεις του άρθρου 19 παραγρ. 5 ν. 2344/1995, του άρθρου 52 παρ. 6 ν. 2218/1994, του άρθρου 4 παρ. 7 του ν. 2240/1994, δυνάμει των οποίων αρμοδιότητες του Υπουργείου Οικονομικών που είχαν μεταβιβασθεί στους Νομάρχες, ανήκουν στον Περιφερειακό Δ/ντή, σε συνδυασμό με αυτές του άρθρου 14 παρ. 2 του ν. 2399/1996 με τις οποίες προβλέπεται η κατάργηση των θέσεων των Περ/κών Δ/ντών, οι αρμοδιότητες πλέον του οποίου περιήλθαν στο Γενικό Γραμματέα της Περιφέρειας και ασκούνται από τον αναπληρωτή Περ/κό Δ/ντή.

5. Τις διατάξεις του τετάρτου εδαφίου της παρ. 2 του άρθρου 1 και της παρ. 6 του ιδίου άρθρου του ν. 2503/1997 «Διοίκηση, οργάνωση, στελέχωση της Περιφέρειας, ρύθμιση θεμάτων για την Τοπική Αυτοδιοίκηση και άλλες διατάξεις» (ΦΕΚ 107/Α), σύμφωνα με τις οποίες οι Περιφερειακές Υπηρεσίες του Υπουργείου Οικονομικών, που συγκροτούσαν την Περιφερειακή Διοίκηση του Νομού ή της Νομαρχίας, δεν υπήχθησαν στην ενιαία οργανική μονάδα της Περιφέρειας, ούτε καταργήθηκαν αλλά αποτελούν από 1.9.1997, Υπηρεσίες του Υπουργείου Οικονομικών.

6. Το υπ' αριθμ. 28979/31.7.1997 έγγραφο της Δ/νσης Διοίκησης του Υπουργείου Εσωτερικών, Δημ. Διοίκησης και Αποκέντρωσης, σύμφωνα με το οποίο οι αρμοδιότητες του Γενικού Γραμματέα της Περιφέρειας σε θέματα Υπηρεσιών του Υπουργείου Οικονομικών, μεταφέρονται από 1.9.1997 στον Υπουργό Οικονομικών.

7. Την υπ' αριθμ. 97930/Δ10Ε1264/14.10.2005 (ΦΕΚ Β΄ 1432), κοινή απόφαση του Πρωθυπουργού και του Υπουργού Οικονομίας και Οικονομικών για τον καθορισμό αρμοδιοτήτων των Υφυπουργών Οικονομίας και Οικονομικών.

8. Τον ν. 3220/2004, «Μέτρα αναπτυξιακής και κοινωνικής πολιτικής - αντικειμενοποίηση του φορολογικού ελέγχου κ.α διατάξεις (ΦΕΚ 15/Α/28.1.2004).

9. Την υπ' αριθμ. 1030067/296/Α006/7.4.2004, εγκύκλιο, της Δ/νσης Οργάνωσης του Υπουργείου Οικονομίας και Οικονομικών.

10. Την από 26.10.2005 έκθεση της επιτροπής καθορισμού των ορίων αιγιαλού, παραλίας, στην περιοχή «Φτελιά» (Γιαλισκάρι), νήσου Μυκόνου και το από Ιούλιο του 2004 κτηματολογικό, υψομετρικό, τοπογραφικό διάγραμμα, κλίμακας 1:500, το οποίο συντάχθηκε από τον Τοπογράφο Μηχανικό Θεόδωρο Τσιάτα, σε μία πινακίδα, ελέγχθηκε για την ακρίβεια της αποτύπωσης στις 26.10.2005 από τον Θεόδωρο Κιουπίδη, τεχνολόγο τοπογράφο μηχανικό της Κτηματικής Υπηρεσίας Ν. Κυκλάδων και θεωρήθηκε την ίδια ημερομηνία, από τον Στέλιο Σεζένια, Προϊστάμενο της Κτηματικής Υπηρεσίας Ν. Κυκλάδων.

11. Το υπ' αριθμ. 544.5/980/05/12.9.2005 έγγραφο του Γενικού Επιτελείου Ναυτικού, αποφασίζουμε:

Επικυρώνουμε την από 26.10.2005 έκθεση της κατά το άρθρο 3 του ν. 2971/2001 αρμόδιας επιτροπής για τον καθορισμό των ορίων αιγιαλού και παραλίας στη θέση «Φτελιά» (Γιαλισκάρι), νήσου Μυκόνου καθώς επίσης και το από Ιούλιο του 2004 κτηματολογικό, υψομετρικό τοπογραφικό διάγραμμα, κλίμακας 1:500, το οποίο συντάχθηκε από τον Τοπογράφο Μηχανικό Θεόδωρο Τσιάτα, σε μία πινακίδα, ελέγχθηκε ως προς την ακρίβεια της αποτύπωσης στις 26.10.2005, από το Θεόδωρο Κιουπίδη, τεχνολόγο τοπογράφο μηχανικό της Κτηματικής Υπηρεσίας Ν. Κυκλάδων και θεωρήθηκε την ίδια ημερομηνία από το Στέλιο Σεζένια, προϊστάμενο της Κτηματικής Υπηρεσίας Ν. Κυκλάδων.

Στο τοπογραφικό αυτό διάγραμμα καθορίστηκε:

α) η οριογραμμή του αιγιαλού με κόκκινη συνεχή πολυγωνική γραμμή και στοιχεία 1 = 18, 2, 3, 13, 14, 15.

β) η οριογραμμή της παραλίας με κίτρινη συνεχή πολυγωνική γραμμή και με στοιχεία Γ = 18',2',3-, , 13', 14', 15'.

Αποφαινόμαστε ότι δεν υφίσταται παλαιός αιγιαλός.

Η ζώνη παραλίας έχει πλάτος 10 μ. διότι διαφορετικά δεν εξυπηρετούνται οι σκοποί του όρθρου 1 παρ. 2 του ν. 2971/2001.

Στη ζώνη του αιγιαλού υπάρχει τμήμα ξερολιθιάς.

Στη ζώνη της παραλίας δεν υπάρχουν κτίσματα.

Η απόφαση αυτή με την έκθεση της επιτροπής και το τοπογραφικό διάγραμμα να δημοσιευθούν στην Εφημερίδα της Κυβερνήσεως.

Ερμούπολη, 9 Δεκεμβρίου 2005

Ο Γενικός Γραμματέας Περιφέρειας
ΧΑΡΑΛΑΜΠΟΣ ΚΟΚΚΙΝΟΣ

ΕΚΘΕΣΗ ΕΠΙΤΡΟΠΗΣ ΚΑΘΟΡΙΣΜΟΥ ΤΩΝ ΟΡΙΩΝ
ΤΟΥ ΑΙΓΙΑΛΟΥ
(ΑΡΘΡΟ 3 ν. 2971/19.12.2001)

Για τον καθορισμό των ορίων του αιγιαλού που γίνεται για πρώτη φορά στη θέση «Φτελιά», (Γιαλισκάρι), νήσου Μυκόνου.

Στην Μύκονο, σήμερα 26.10.2004, οι υπογεγραμμένοι:

1. ΣΤΕΛΙΟΣ ΣΕΖΕΝΙΑΣ, προϊστάμενος της Κτηματικής Υπηρεσίας του Νομού Κυκλάδων, ως Πρόεδρος,

2. ΘΕΟΔΩΡΟΣ ΚΙΟΥΠΙΔΗΣ, Τεχνολόγος Τοπογράφος Μηχανικός, της Κτηματικής Υπηρεσίας Ν. Κυκλάδων, ως μέλος,

3. ΚΟΛΟΒΟΥ ΠΑΝΑΓΙΩΤΑ, Αναπληρωτής λιμενάρχη Μυκόνου, ως μέλος,

Τα μέλη της Επιτροπής :

4. ΔΗΜΗΤΡΙΟΣ ΜΠΟΥΝΤΟΥΡΗΣ, Διευθυντής της Διεύθυνσης Πολεοδομίας Νομαρχιακής Αυτοδιοίκησης Ν. Κυκλάδων και

5. ΕΜΜΑΝΟΥΗΛ ΚΑΛΑΒΡΟΣ, Διευθυντής Χωροταξίας και Περιβάλλοντος της Γενικής Γραμματείας Περιφέρειας Ν. Κυκλάδων αν και προσκλήθηκαν με την υπ' αριθμ. οικ. 1702/25.10.2004 πρόσκληση του προέδρου, δεν παρευρέθησαν

αποτελούντες την επιτροπή καθορισμού των ορίων του αιγιαλού δυνάμει του άρθρου 3 του ν. 2971/19.12.2001,

μεταβήκαμε επί τόπου στην προαναφερθείσα περιοχή και

Λαβόντες υπόψη

1. Την από 27.7.2004 αίτηση καθορισμού, του Νικολάου Παπουτσά των ορίων του αιγιαλού στην εν λόγω θέση.

2. Το τοπογραφικό, υψομετρικό και κτηματολογικό διάγραμμα, εξαρτημένο από το κρατικό δίκτυο ΓΥΣ, το οποίο συντάχθηκε τον Ιούλιο του 2004, από τον Τσιάτα Θεόδωρο, Τοπογράφο Μηχανικό, σε μία πινακίδα, σε κλίμακα 1:500, ελέγχθηκε επιτόπου, για την ακρίβεια της αποτύπωσης την 26.10.2004 από το Θεόδωρο Κιουπίδη, Τεχνολόγο Τοπογράφο Μηχανικό της Κτηματικής Υπηρεσίας Ν. Κυκλάδων και θεωρήθηκε την ίδια ημερομηνία από τον Στέλιο Σεζένια, προϊστάμενο της Κτηματικής Υπηρεσίας Ν. Κυκλάδων.

3. Τις διατάξεις του ν. 2971/2001 «Αιγιαλός, παραλία και άλλες διατάξεις» όπως αυτός ισχύει, και τον ν. 1337/1983 καθώς και την προς αυτόν σχετική Δικαστηριακή και Διοικητική Νομολογία.

4. Την από την επιτόπια μετάβαση σχηματισθείσα αντίληψη περί του πλάτους της βρεχόμενης ζώνης της ξηράς καθώς και τα στοιχεία που προβλέπονται από το άρθρο 9 του ν. 2971/2001 και ειδικότερα:

Α) Τη γεωμορφολογία του εδάφους για την οποία αναλυτικά αναφέρεται ότι:

1. Πρόκειται για ακτή, που αποτελείται ως επί το πλείστον, από ανώμαλα βραχώδη πρανή με πολύ απότομες ως κατακόρυφες κλίσεις. Νοτιοανατολικά της υπό καθορισμό ακτής σχηματίζεται μικρή αμμώδης παραλία και ανατολικότερα αυτής βράχια ιδιαίτερου πρωτότυπου σχηματισμού ερυθρού χρώματος.

2. Της αμμώδους ακτής συνέχονται εκτάσεις ημιλοφώδεις ήπιων και ομαλών κλίσεων ενώ της βραχώδους ακτής λοφώδεις και βραχώδεις.

3. Η φυσική βλάστηση της περιοχής συνίσταται από θαμνώδη ποώδη φυτά (σχοίνα- βρύα κ.λπ.).

Β) Στην περιοχή δεν διαπιστώθηκαν παράκτιοι φυσικοί πόροι.

Γ) Η περιοχή βρίσκεται στα βόρεια της Μυκόνου, μέσα στον κόλπο του Πανόρμου (βάθους 3χμ. και πλάτους 2 χμ.) και προσβάλλεται από ανέμους βόρειων και ανατολικών διευθύνσεων.

Δ) Η μορφολογία του πυθμένα είναι βραχώδης-αμμώδης, με ήπιες μικρές κλίσεις και μέγιστο βάθος 40-50 μ., στο κέντρο του κόλπου (σε απόσταση 1 χμ. από την ακτή).

Ε) Το ανάπτυγμα του πελάγους είναι μικρό διότι η περιοχή είναι κλειστός κόλπος.

Στ) Επί της ακτής δεν υπάρχουν τεχνικά έργα (εκτός από τμήμα ξερολιθιάς)

Ζ) Δεν υπάρχουν καταγεγραμμένα δημόσια κτήματα στην παράκτια ζώνη.

Η) Στην περιοχή ισχύει το διάταγμα δόμησης εκτός σχεδίου (ΦΕΚ 270/Δ/85.

Θ) Υφίσταται κτηματολόγιο.

Ι) Δεν υπάρχουν ευπαθή οικοσυστήματα και προστατευόμενες περιοχές, αποφασίζουμε:

1. Καθορίζουμε επί του ανωτέρω τοπογραφικού διαγράμματος:

α) Την οριογραμμή του αιγιαλού με κόκκινη συνεχή πολυγωνική γραμμή και στοιχεία 1=18, 2, 3,....13, 14, 15.

β) Την οριογραμμή της παραλίας με κίτρινη συνεχή πολυγωνική γραμμή και στοιχεία, 1΄ = 18΄΄, 2΄, 3΄, ...13΄, 14΄, 15΄.

γ) Αποφαινόμαστε, ότι δεν υφίσταται παλαιός αιγιαλός.


2. Η ζώνη παραλίας έχει πλάτος 10 μ. διότι διαφορετικά δεν εξυπηρετούνται οι σκοποί του άρθρου 1 παρ. 2 του ν. 2971/2001.

3. Στη ζώνη αιγιαλού υπάρχει τμήμα ξερολιθιάς.

4. Στη ζώνη παραλίας δεν υπάρχουν κτίσματα.

Η Επιτροπή

Η Πρόεδρος	Τα Μέλη
ΣΤΕΛΙΟΣ ΣΕΖΕΝΙΑΣ	ΘΕΟΔΩΡΟΣ ΚΙΟΥΠΙΔΗΣ
	ΠΑΝΑΓΙΩΤΑ ΚΟΛΟΒΟΥ

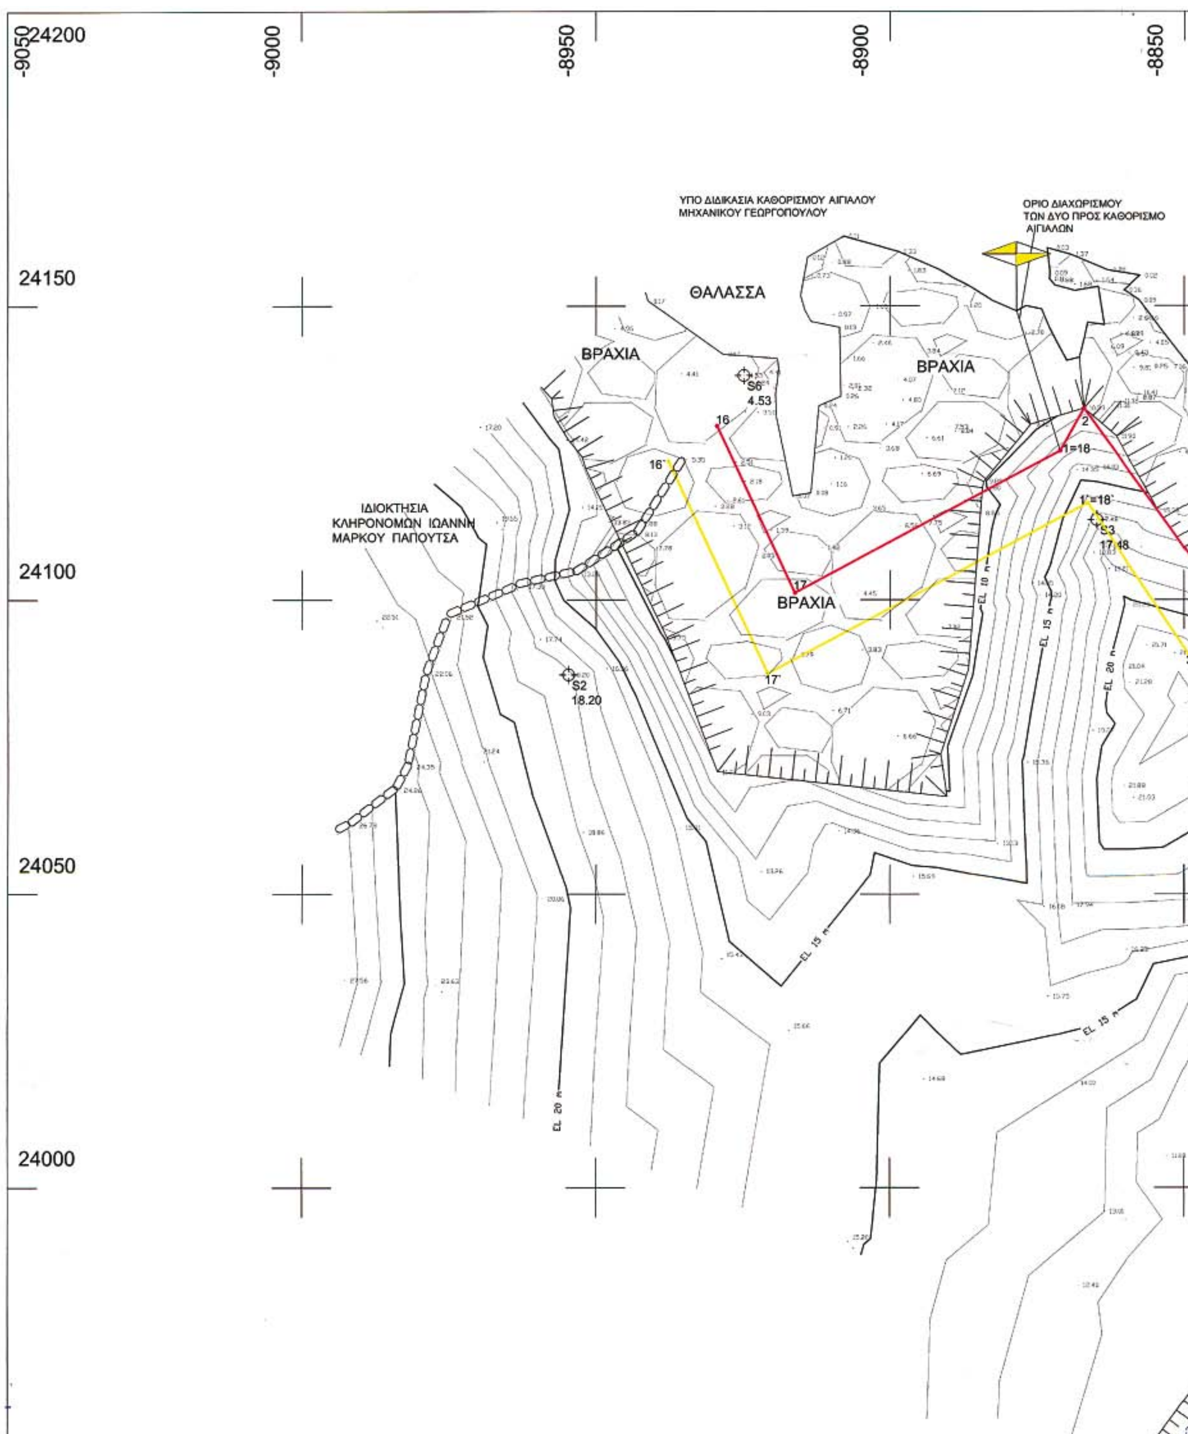

-9050
-9000
-8950
-8900
-8850
24200
24150
24100
24050
24000
ΥΠΟ ΔΙΔΙΚΑΣΙΑ ΚΑΘΟΡΙΣΜΟΥ ΑΙΓΙΑΛΟΥ
ΜΗΧΑΝΙΚΟΥ ΓΕΩΡΓΟΠΟΥΛΟΥ
ΟΡΙΟ ΔΙΑΧΩΡΙΣΜΟΥ
ΤΩΝ ΔΥΟ ΠΡΟΣ ΚΑΘΟΡΙΣΜΟ
ΑΙΓΙΑΛΩΝ
ΘΑΛΑΣΣΑ
ΒΡΑΧΙΑ
ΒΡΑΧΙΑ
ΒΡΑΧΙΑ
ΙΔΙΟΚΤΗΣΙΑ
ΚΛΗΡΟΝΟΜΩΝ ΙΩΑΝΝΗ
ΜΑΡΚΟΥ ΠΑΠΟΥΤΣΑ
S6
4.53
S2
18.20
S3
16
16'
17
17'
1=18
1'=18'
2
17 18
3'
EL 10 m
EL 15 m
EL 20 m
EL 15 m
EL 15 m
EL 20 m

-8800 -8750 -8700 -8650

Αποτυπωμένο ανάπτυγμα ακτογραμμής μήκους 512.03μ. για καθορισμό αιγιαλού

ΘΑΛΑΣΣΑ

N W E S

A20 4.14

ΒΡΑΧΙΑ

ΒΡΑΧΙΑ

ΘΑΛΑΣΣΑ

ΒΡΑΧΙΑ

ΒΡΑΧΙΑ

ΘΑΛΑΣΣΑ

A17

ΒΡΑΧΙΑ

ΒΡΑΧΙΑ

ΒΡΑΧΙΑ

ΒΡΑΧΙΑ

ΘΑΛΑΣΣΑ

EL 10 m

EL 15 m

EL 20 m

EL 5 m

23950


23900


ΠΙΝΑΚΑΣ ΣΥΝΤ/ΝΩΝ ΣΗΜΕΙΩΝ ΑΙΓΙΑΛΟΥ

1=18	X= -8871.13	Y=24125.24
2	X= -8867.09	Y= 24132.45
3	X= -8844.75	Y= 24101.60
4	X= -8829.78	Y= 24103.94
5	X= -8815.31	Y= 24114.39
6	X= -8805.49	Y= 24093.41
7	X= -8789.50	Y= 24083.10
8	X= -8791.92	Y= 24064.02
9	X= -8793.21	Y= 24039.43
10	X= -8810.57	Y= 24025.04
11	X= -8804.28	Y= 23998.15
12	X= -8777.84	Y= 23982.23
13	X= -8758.88	Y= 23984.92
14	X= -8739.66	Y= 24009.42
15	X= -8707.39	Y= 24042.53

ΠΙΝΑΚΑΣ ΣΥΝΤ/ΝΩΝ ΣΗΜΕΙΩΝ ΠΑΡΑΛΙΑΣ

1`=18`	X= -8866.42	Y= 24116.42
3`	X= -8849.26	Y= 24090.77
4`	X= -8825.87	Y= 24094.43
5`	X= -8819.25	Y= 24099.21
6`	X= -8813.32	Y= 24086.56
7`	X= -8800.21	Y= 24078.11
8`	X= -8801.89	Y= 24064.91
9`	X= -8802.97	Y= 24044.33
10`	X= -8821.72	Y= 24028.80
11`	X= -8813.06	Y= 23991.76
12`	X= -8779.95	Y= 23971.84
13`	X= -8753.50	Y= 23975.58
14`	X= -8732.12	Y= 24002.83
15`	X= -8700.23	Y= 24035.55

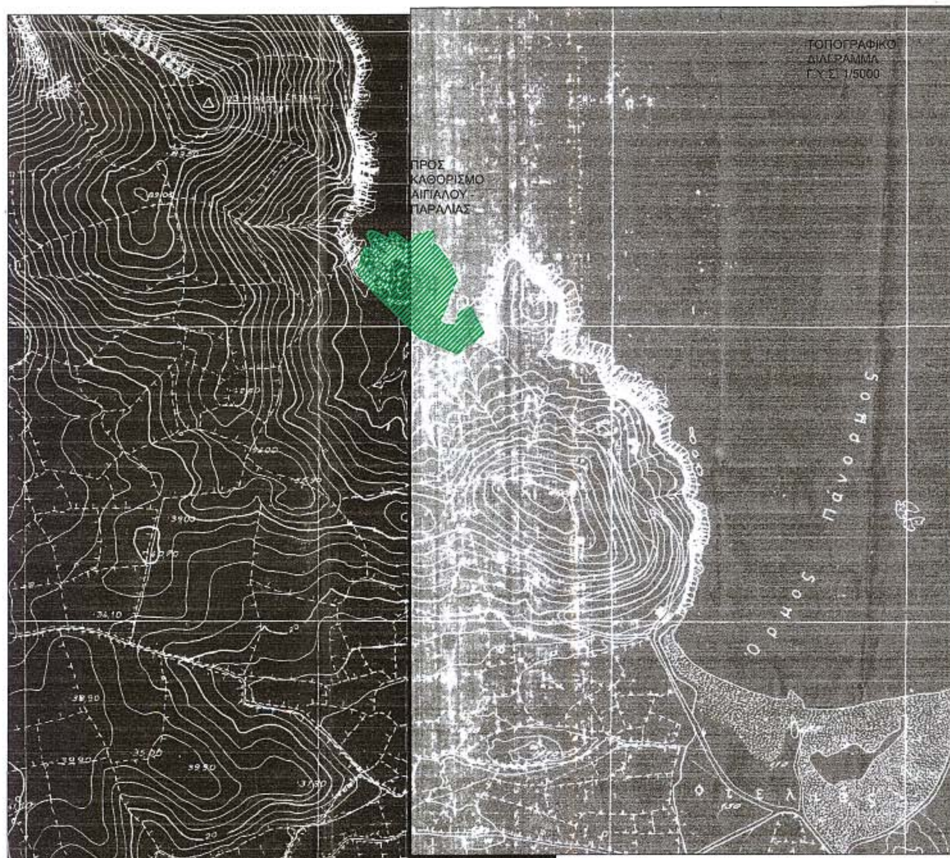

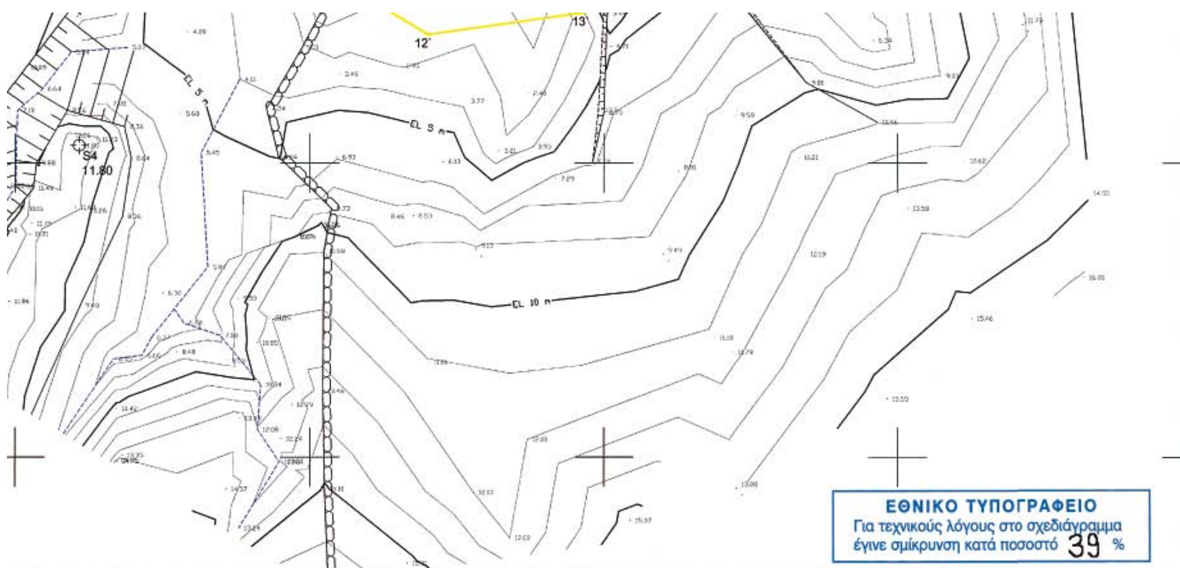

ΥΠΟΜΝΗΜΑ ΕΠΙΤΡΟΠΗΣ

1. ΤΟ ΠΑΡΟΝ ΤΟΠΟΓΡΑΦΙΚΟ ΔΙΑΓΡΑΜΜΑ ΣΥΝΟΔΕΥΕΙ ΤΗΝ ΑΠΟ 26-10-2004 ΕΚΘΕΣΗ ΤΗΣ ΕΠΙΤΡΟΠΗΣ ΚΑΘΟΡΙΣΜΟΥ ΤΩΝ ΟΡΙΩΝ ΤΟΥ ΑΙΓΙΑΛΟΥ (ΑΡΘΡΟ 3 ΤΟΥ Ν. 2971/2001).

2. (κόκκινη) 1,2,3,.....,15
(κίτρινη) 1',3',4'.....,15'

3. ΟΙ ΚΟΡΥΦΕΣ ΤΩΝ ΟΡΙΟΓΡΑΜΜΩΝ ΟΡΙΖΟΝΤΑΙ ΜΕ ΟΡΘΟΓΩΝΙΕΣ ΣΥΝΤ/ΝΕΣ ΕΞΑΡΤΗΜΕΝΕΣ ΑΠΟ ΤΟ ΚΡΑΤΙΚΟ ΔΙΚΤΥΟ.

4. ΑΠΟΦΑΙΝΕΤΑΙ ΟΤΙ ΔΕΝ ΥΦΙΣΤΑΤΑΙ ΠΑΛΑΙΟΣ ΑΙΓΙΑΛΟΣ ΚΑΙ ΟΤΙ ΣΤΗ ΖΩΝΗ ΑΙΓΙΑΛΟΥ ΚΑΙ ΠΑΡΑΛΙΑΣ ΔΕΝ ΥΠΑΡΧΟΥΝ ΚΤΗΣΜΑΤΑ.

Ο ΠΡΟΕΔΡΟΣ
ΣΑΖΕΝΙΑΣ ΣΤΕΛΙΟΣ
ΠΡΟΙΣΤΑΜΕΝΟΣ Κ.Υ.Ν.Κ.

ΤΑ ΜΕΛΗ
α. ΚΙΟΥΠΙΔΗΣ ΘΕΟΔΩΡΟΣ
ΤΟΠΟΓΡΑΦΟΣ Τ.Ε. Κ.Υ.Ν.Κ.

β. ΚΟΛΟΒΟΥ ΠΑΝΑΓΙΩΤΑ
ΥΠΟΛΙΜΕΝΑΡΧΗΣ ΜΥΚΟΝΟΥ

ΚΤΗΜΑΤΙΚΗ ΥΠΗΡΕΣΙΑ ΚΥΚΛΑΔΩΝ
ΑΚΡΙΒΕΣ ΑΝΤΙΓΡΑΦΟ
Σύρος 5-12-05

ΕΛΕΓΧΘΗΚΕ την 26-10-2004
ΕΠΙ ΤΟΠΟΥ ΓΙΑ ΤΗΝ ΑΚΡΙΒΕΙΑ ΤΗΣ ΑΠΟΤΥΠΩΣΗΣ

....
Ο ΕΛΕΓΞΑΣ
ΚΙΟΥΠΙΔΗΣ ΘΕΟΔΩΡΟΣ
ΤΟΠΟΓΡΑΦΟΣ Τ.Ε. Κ.Υ.Ν.Κ.

ΘΕΩΡΗΘΗΚΕ

....
Ο ΠΡΟΙΣΤΑΜΕΝΟΣ ΤΗΣ Κ. Υ. Ν. Κ.
ΣΑΖΕΝΙΑΣ ΣΤΕΛΙΟΣ

ΠΑΡΑΤΗΡΗΣΕΙΣ

α) Μέθοδος αποτύπωσης : επίγεια.
β) Η οριζοντιογραφική και υψομετρική εξάρτηση έγινε από τα τριγωνομετρικά της Γ.Υ.Σ. (23 Μαύρη Σπηλιά, 22 Μωροέργου, 18 Μονή Παλαιοκάστρου).
γ) Προβολή ΗΑΤΤ σε υποδιαίρεση 30' Χ 30' ελλειψοειδές BESSEL, DATUM Αθηνών, συντεταγμένες κέντρου προβολής
φ=37° 15' Βόρεια
λ=01° 45' Από Αθήνα

ΠΙΝΑΚΑΣ ΣΥΝΤΕΤΑΓΜΕΝΩΝ ΤΡΙΓΩΝΟΜΕΤΡΙΚΩΝ

Δ18 Μονή Παλαιοκάστρου
-7020,284 22644,542 163,34 (βάση Σταυρού)
Δ22 Μωροέργου
-6758,361 24268,729 239,91(1,09 βάθρο)
Δ23 Μαύρη Σπηλιά
-9189,699 24379,931 107,87(1,15 βάθρο)

ΠΙΝΑΚΑΣ ΣΥΝΤΕΤΑΓΜΕΝΩΝ ΣΤΑΣΕΩΝ

X	Y	Z	A/A
-9050.71	23758.51	55.36	S1
-8954.71	24087.22	18.20	S2
-8864.95	24113.56	17.48	S3
-8839.09	23953.03	11.80	S4
-8930.72	23734.85	38.87	S5
-8924.84	24138.09	4.53	S6
-8700.17	24061.10		A17
-8816.32	24147.07	4.14	A20

ΥΠΟΜΝΗΜΑ
- Αμμουδιά
- Ξερολιθιά (περίφραξη) όρια ιδιοκτησίας
- Φρύδι πρανούς
- Βράχια
- Βαθιά γραμμή

ΑΡ. ΣΧ. 01

ΘΕΜΑ ΣΧΕΔΙΟΥ	**ΤΟΠΟΓΡΑΦΙΚΟ ΔΙΑΓΡΑΜΜΑ** **ΚΑΘΟΡΙΣΜΟΥ ΟΡΙΩΝ ΑΙΓΙΑΛΟΥ - ΠΑΡΑΛΙΑΣ** **ΠΕΡΙΟΧΗ** "ΦΤΕΛΙΑ ΜΥΚΟΝΟΥ" **ΔΗΜΟΣ** ΜΥΚΟΝΟΥ **ΑΡΜΟΔΙΑ ΚΤΗΜ. ΥΠΗΡ.** ΚΥΚΛΑΔΩΝ	ΚΛΙΜΑΚΑ 1/500 ΧΡΟΝΟΣ ΣΥΝΤΑΞΗΣ 7-2004 ΙΣΟΔΙΑΣΤΑΣΗ 1,0 μ.
	ΠΑΠΟΥΤΣΑΣ ΝΙΚΟΛΑΟΣ	26-10-2004
ΜΗΧΑΝΙΚΟΣ	ΤΣΙΑΤΑΣ ΘΕΟΔΩΡΟΣ του ΜΑΡΙΟΥ	
ΣΦΡΑΓΙΔΑ ΥΠΟΓΡΑΦΗ	ΤΣΙΑΤΑΣ Μ. ΘΕΟΔΩΡΟΣ ΔΙΠΛΩΜΑΤΟΥΧΟΣ ΑΓΡΟΝΟΜΟΣ & ΤΟΠΟΓΡΑΦΟΣ ΜΗΧΑΝΙΚΟΣ ΕΜΠ	